


Parkeerlichten, achterlichten en kentekenplaatverlichting

Kentekenplaatverlichting 265, zie biz. 8

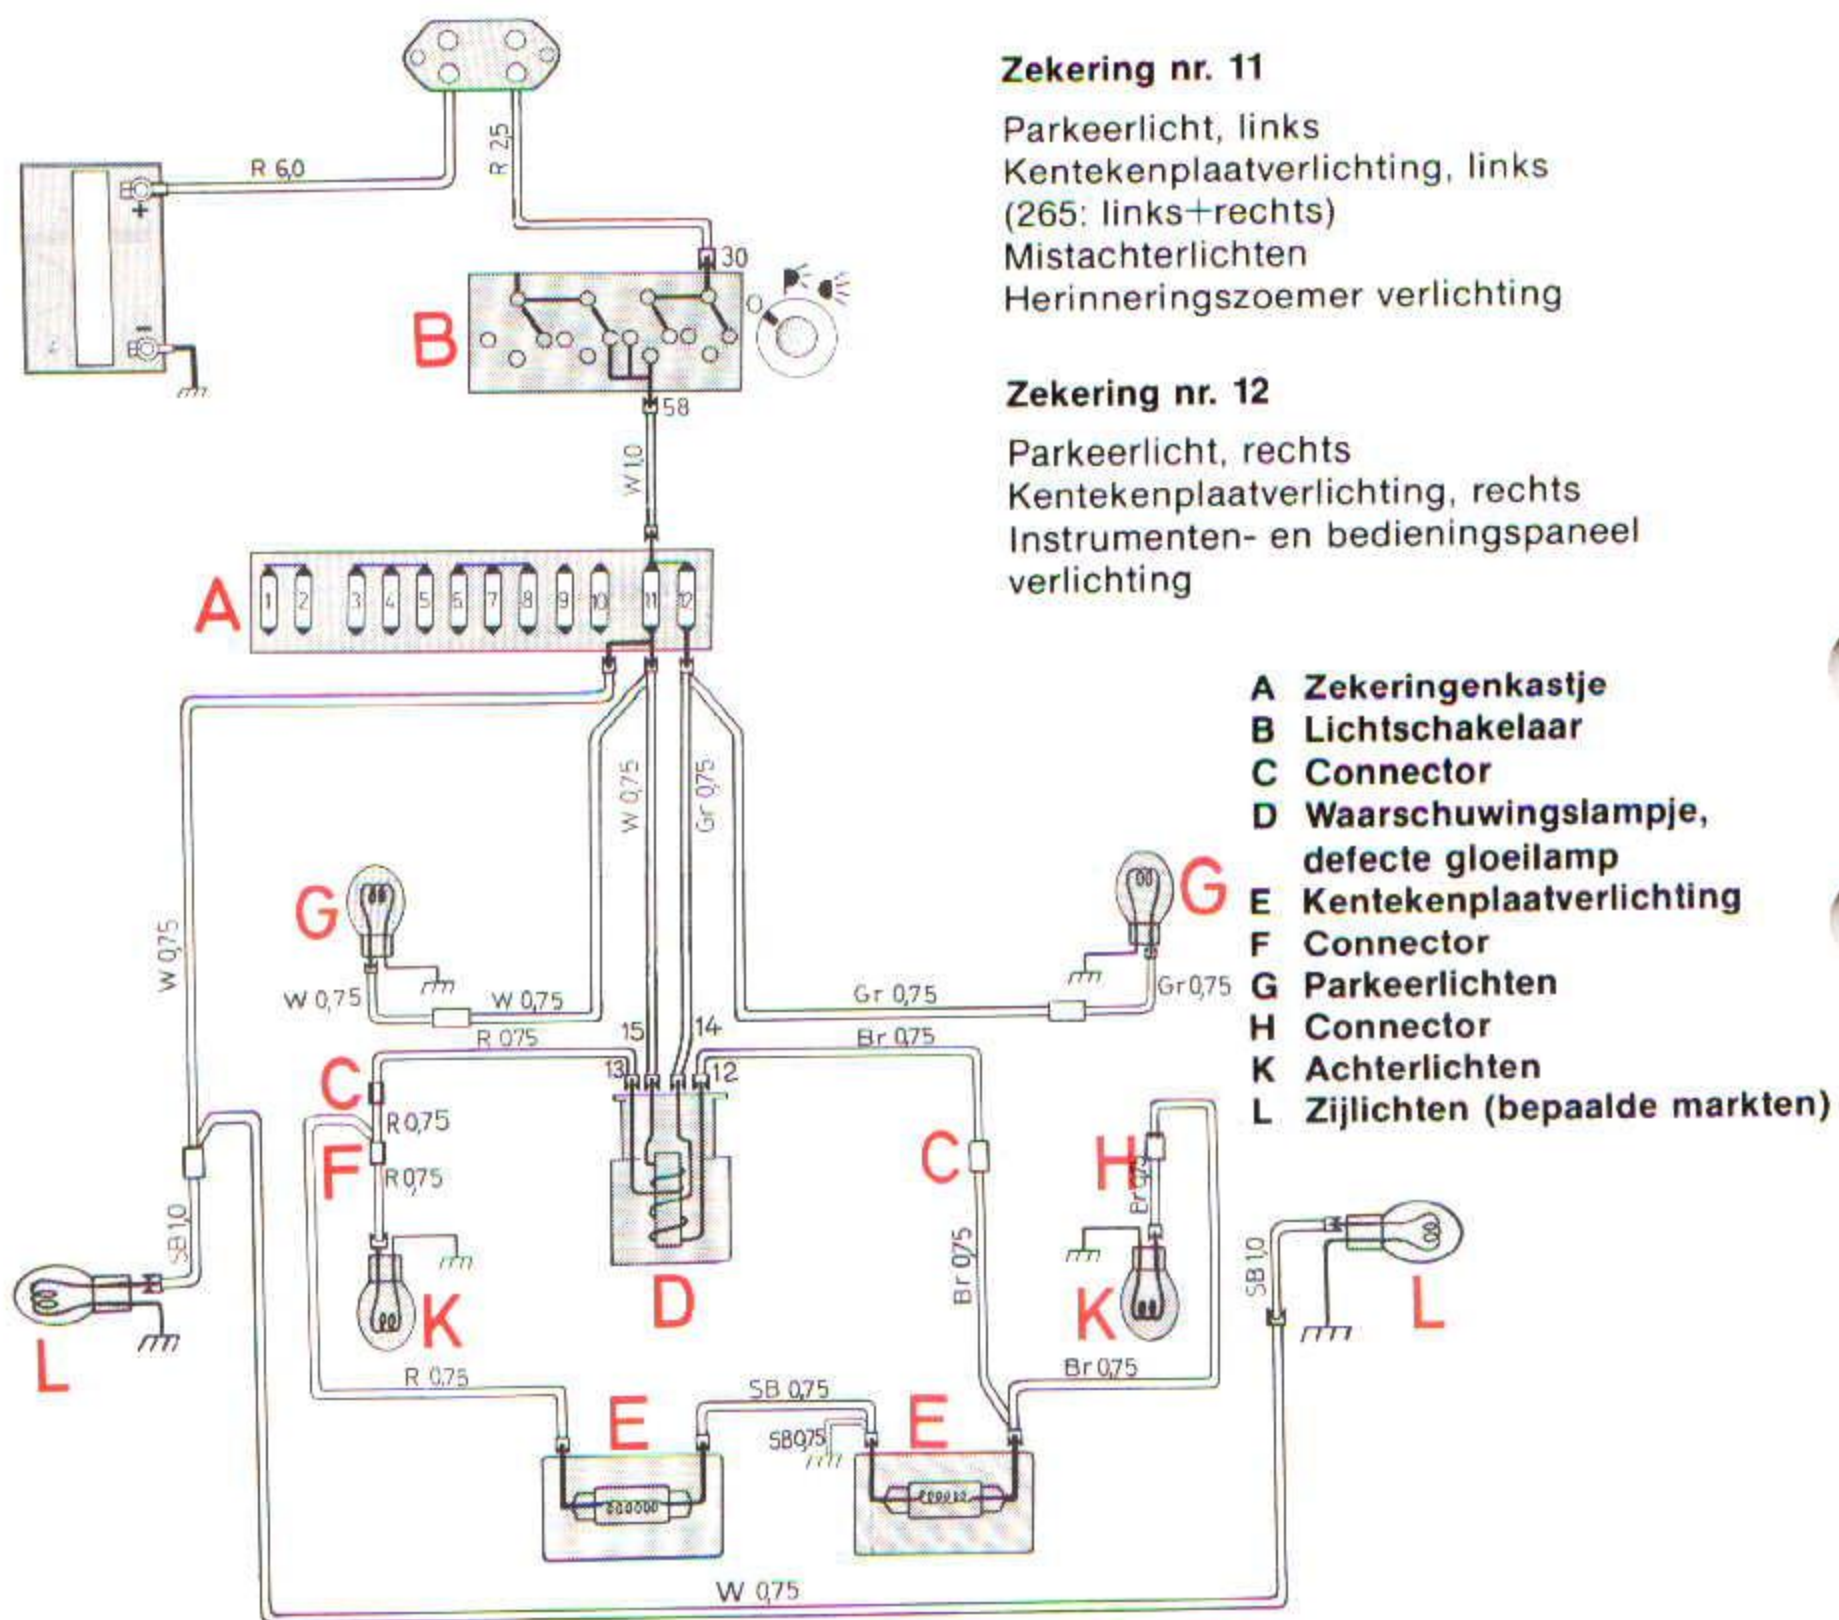

Verlichting aan

