


# Klokje

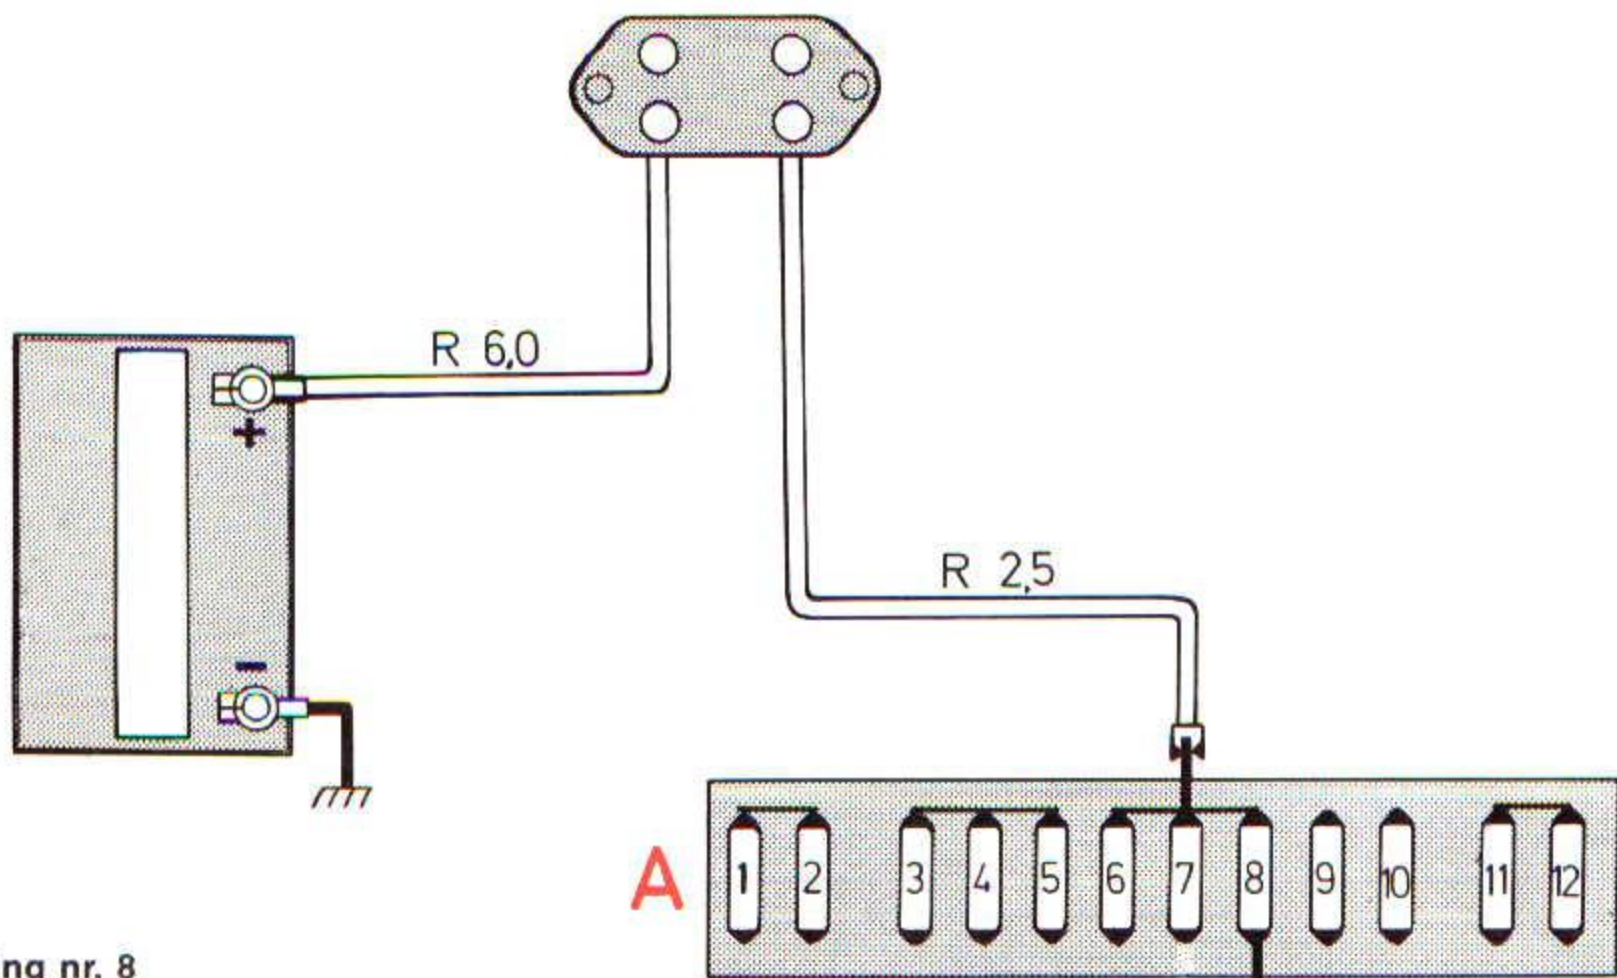


Zekering nr. 8

Klokje

Alarminstallatie

Interieurverlichting

Verlichting handschoenenkastje

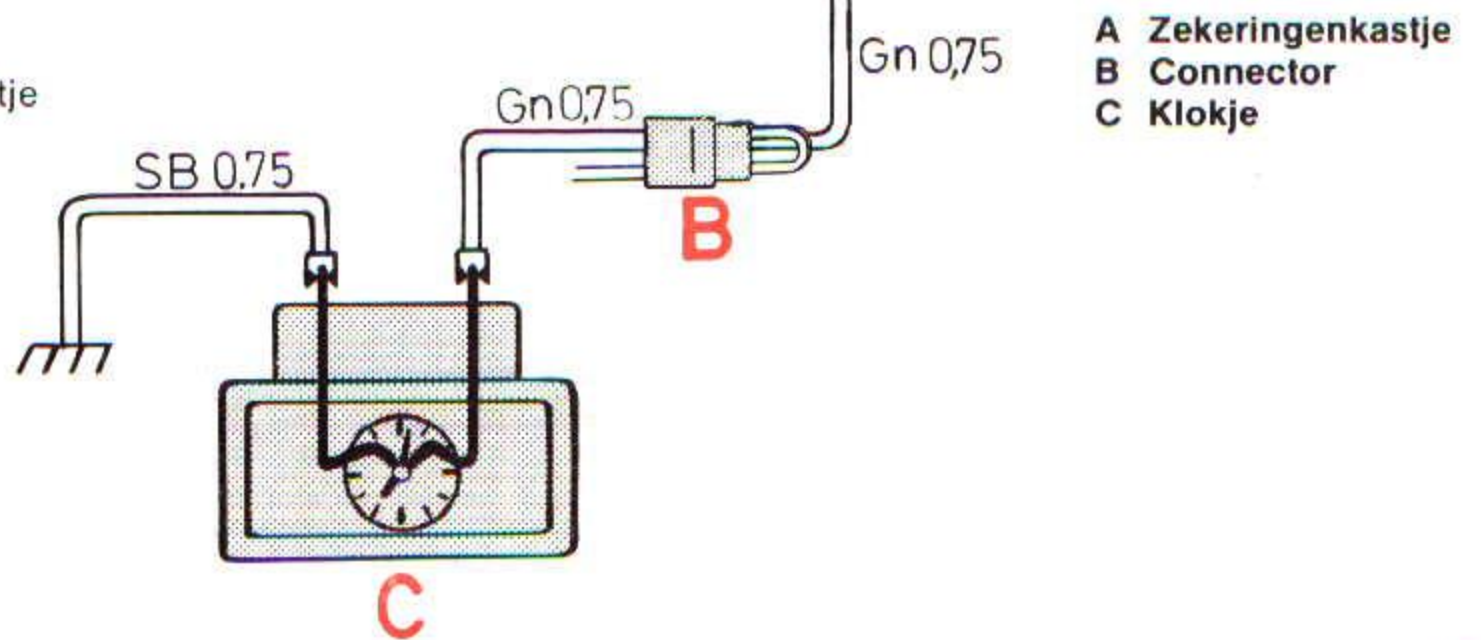

A Zekeringenkastje  
B Connector  
C Klokje

## Klokje AAN

